


Aufbauanleitung für kombinierte Bauweise

MONO Rechteckgabione, z.B. Höhe 240 cm (2 x 120 cm kombiniert)

(Tiefen 44,5 - 104,5 cm in 10 cm Schritten)

Seitenansicht

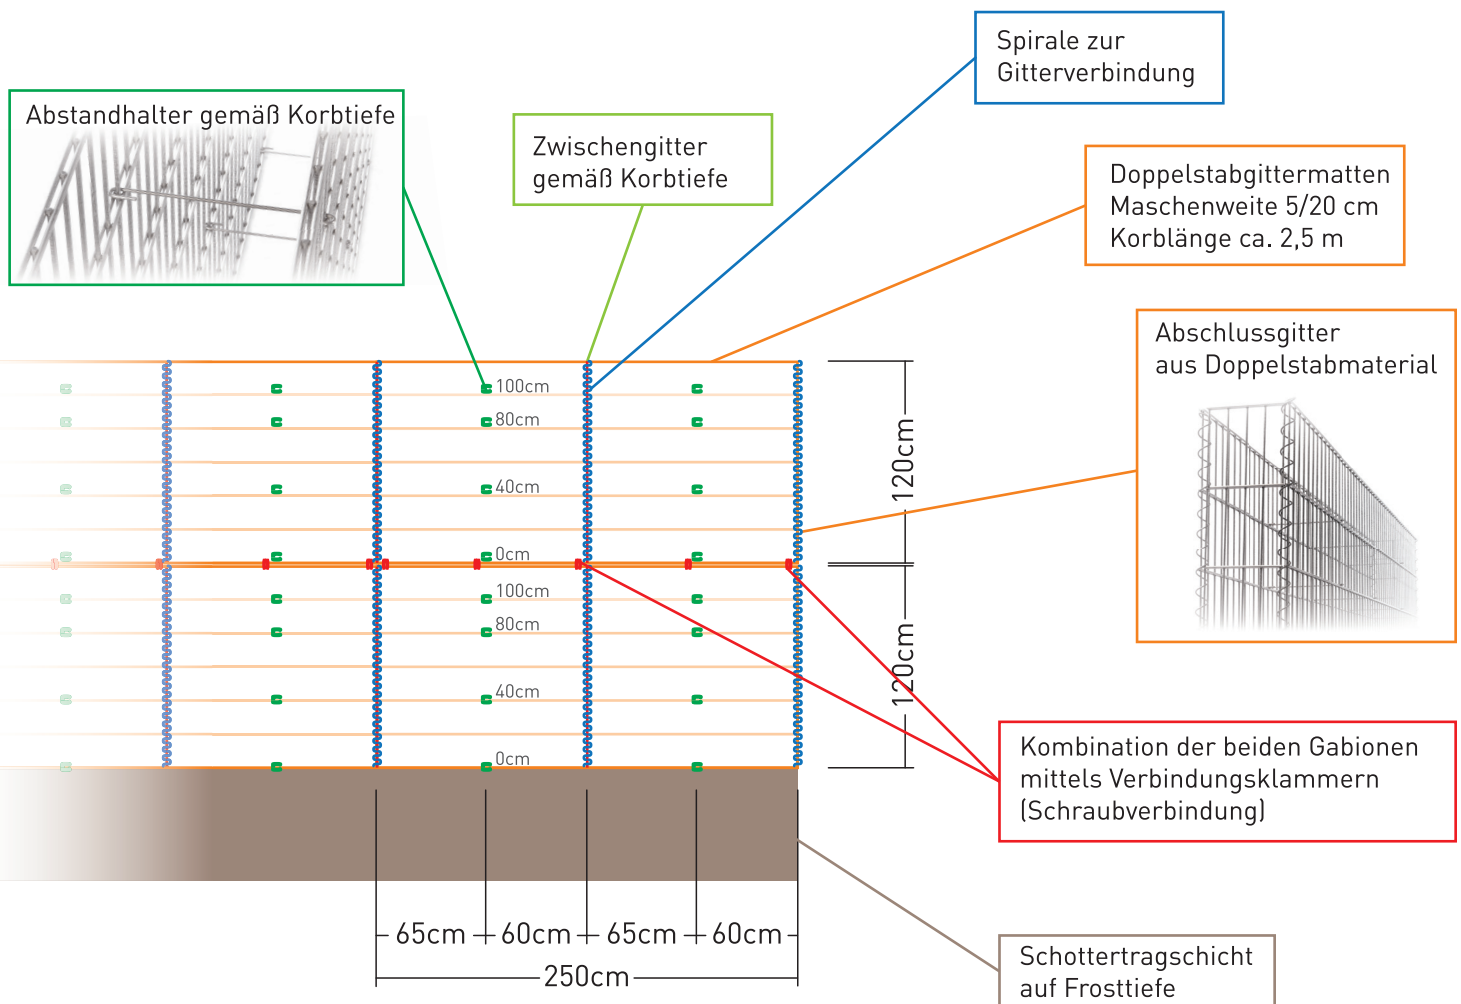

Die Fundamentierung hat nach statischer Erfordernis zu erfolgen. In der Regel ist eine Schottertragschicht auf Frosttiefe ausreichend. Nur in Ausnahmefällen ist ein Betonfundament notwendig.